

МІНІСТЕРСТВО КУЛЬТУРИ СРСР

І.2/І.3/І093-2.16.19

індекс

ПАМ'ЯТНИКИ ІСТОРІЇ ТА КУЛЬТУРИ СРСР (нерухомі)

СОЮЗНА РЕСПУБЛІКА Українська РСР

МІНІстерство культури УРСР

(найменування республіканського органу охорони пам'ятників)

П А С П О Р Т

I. НАЙМЕНУВАННЯ ПАМ'ЯТНИКА Могильник №60 насипів/Поселення.Окремі зна-

II. ТИПОЛОГІЧНА
НАЛЕЖНІСТЬ

хідки салтовської культури

пам'ятник
археології

пам'ятник
історії

пам'ятник
архітектури

пам'ятник
монументального
мистецтва

2,3

III. ДАТУВАННЯ ПАМ'ЯТНИКА [або дата історичної події, з якою пов'язано виникнення пам'ят-
ника—для пам'ятників історії]

Могильник VII ст. до н.е.Поселення VII-VI ст.до н.е.
Окремі знахідки салтовської культури.

IV. АДРЕСА (місцезнаходження) пам'ятника Полтавська обл.,Полтавський р-н,
область, район, населення

Мачухівська с/р,с.Мачухи

пункт, шляхи під'їзду]

IV. ХАРАКТЕР
СУЧАСНОГО
ВИКОРИСТАННЯ

за початков.
призначен-
ням

культурно-
освітнє

туристсько-
екскурсійне

лікувально-
оздоровче

житлові
приміщення

господарче

невикорис-
товується

музей
бібліот.
клуб.

+

лікарня
санатор.
б/відп.

установа
торгов.
промисл.
склад

ДОДАТКИ:

Фото загального вигляду— I

Фото фрагментів—

Генплан —

Обміри: план—

фасад—

розріз—

Схематичний план

охоронної зони—

+

VI. ІСТОРИЧНІ ВІДОМОСТІ

для пам'ятників археології

— історія виникнення, ким і коли проводились розвідки і розкопки, місце зберігання колекцій

для пам'ятників історії

— історія виникнення: коротка характеристика подій і осіб, в зв'язку з якими об'єкт набув значення пам'ятника

для пам'ятників архітектури і монументального мистецтва

— автор, будівник, замовник, історія створення

Дослідження могильника проводив М. Рудинський в 1923–1924 роках та в 1946р.

Сліди поселення у вигляді зольників були виявлені Дніпровською Лівобережною еспедицією під керівництвом І.І. Ляпушкіна в 1946р. Досліджувалось поселення в 1953 році Г.Т.Ковпаненко.

В 1903р. селяни с.Мачухи при корчуванні лісу в урочищі Таранів Яр знайшли кілька глиняних посудин.

М.Макаренко під час перевірочних розкопів з'ясував форму горну, де було знайдено посудини і відніс до комплексу салтовської культури.

б) перебудови і витрати, що змінили первинний вигляд пам'ятника

Початковий вигляд могильника і поселення змінено в результаті розорювання площі і проведення археологічних досліджень.

в) реставраційні роботи (загальна характеристика, час, автор, місце зберігання документації).

Не проводились

VII. ОПИС ПАМ'ЯТНИКА

для пам'ятників археології	—характер культурного шару, найважливіші знахідки
для пам'ятників історії	—характеристика пам'ятника, наявність, текст і час встановлення меморіальної дошки
а) для пам'ятників архітектури	—основні особливості планувальної композиційно-просторової структури і конструкцій; характер декору фасадів і інтер'єрів; наявність живопису, скульптури, прикладного мистецтва; будівельний матеріал, основні габарити
для пам'ятників монументального мистецтва	—основні особливості композиційного і колористичного рішення: тексти, матеріал, техніка, розмір.

Могильник знаходиться неподалік від с.Мачухи в урочищі Таранів Яр. В досліджених похованнях переважає північно-східна орієнтація трупопокладення, зустрічаються колективні поховання.

Інвентар поховання представлений столовим і кухонним посудом різноманітним форм: черпаки, миски, горшки бочковидної форми з наліпним валиком під вінцями. Окрім того, тут виявлено залізні наконечники списів, бронзові і залізні цвяхоподібні шпильки та дрібне пастове намисто.

Поселення знаходиться за 5 км. на південний захід від села в урочищі Таранів Яр, на ділянці під назвою Десяте поле. Загальна площа його до 10 га. На цій площі знаходиться 22 зольника, замкнутих в коло радіусом 250-300м.

Знахідки репрезентовані фрагментами кухонних горщиків, орнаментованих наліпним валиком і різнорідним лискованим столовим посудом; виробами з кістки, глини, металу.

б) загальна оцінка суспільної, науково-історичної та художньої значимості пам'ятника.

Могильник та поселення в урочищі Таранів Яр являють цінність для дослідження скіфської доби території Дніпровського Лівобережжя.

VIII. ОСНОВНА БІБЛІОГРАФІЯ, АРХІВНІ

М.Рудинський. Археологічні збірки Полтавського музею. Збірник, присвячений 35-річчю музею, т. I, Полтава, 1928рр. Ковпаненко. Племена скіфського часу на Ворсклі. К., 1967р.

IX. ТЕХНІЧНИЙ СТАН

характеристика загального стану:
для пам'ятників
археології

культурного шару
найважливіших знахідок

для пам'ятників архітектури
та історії

конструкцій
стін
покриттів
стель
підлоги
декору фасадів
інтер'єрів
живопису
скульптури
прикл. мистецтва

в інтер'єрі:

для пам'ятників монументального
мистецтва

цоколя
постаменту
скульптури
грунту
фарбового шару

добрий

середній

поганий

аварійний

+

X. СИСТЕМА ОХОРОНИ

а) категорія охорони

союзна

республ.

місцева

не взято

+

б) дата і № документа про взяття під охорону Рішення виконкому Полтавської облас-
ної Ради депутатів трудящих №529 від XII.70р.

в) границі охоронної зони і зони регулювання забудови [короткий опис з посиланням на стверджую-
чий документ]

Границі охоронної зони затверджені рішенням виконкому Полтавської
обласної Ради депутатів трудящих №301 від 8 липня 1972р.

г) балансова належність і конкретне використання Колгосп ім.Благоева

д) дата і № охоронного документа Охоронне зобов'язання №1095 від 19.У.72р.

Дата складання паспорта

Паспорт склав

Юренко С.П.-викладач редінституту

[прізвище, ім'я та по батькові, посада або професія]

12 лютого 1975 г.

(підпис)

Інспектор по охороні пам'ятників

[підпис]


Е.С.Барташ

М. П.

Вірно

1.2 (1.3) 1093 - 2.16.19

ИНДЕКС

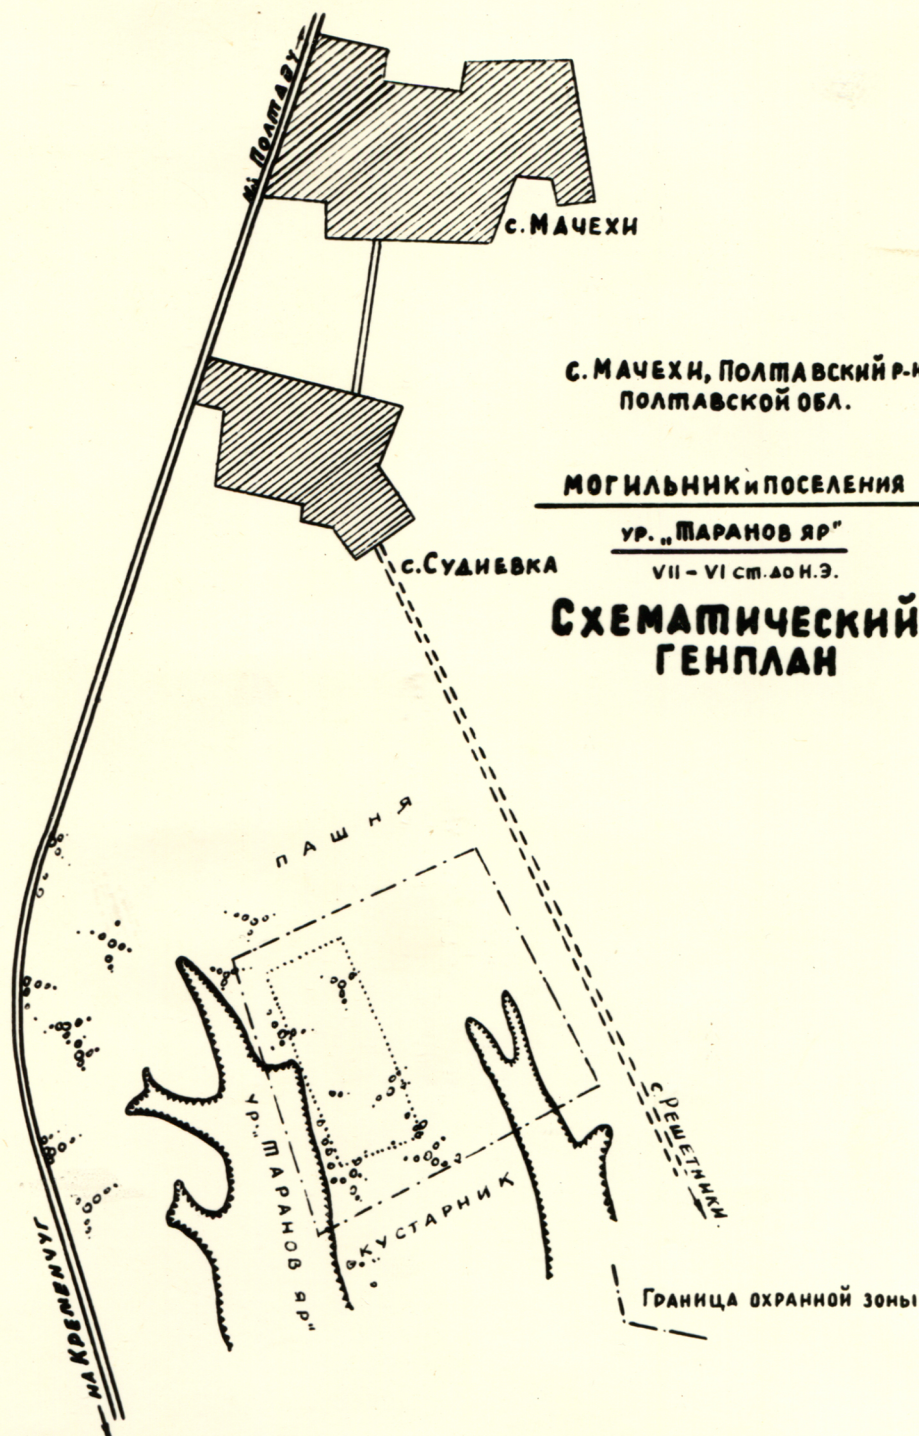

С. МАЧЕХИ, ПОЛТАВСКИЙ Р-Н.
ПОЛТАВСКОЙ ОБЛ.


МОГИЛЬНИКИ И ПОСЕЛЕНИЯ

УР. "ТАРАНОВ ЯР"

VII - VI ст. до н.э.

**СХЕМАТИЧЕСКИЙ
ГЕНПЛАН**

МАСШТАБ 1:20000

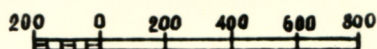

СОСТАВИЛ
инж. ТРЕТЬЯЧЕНКО А.А.
1974 г.

фото
Пайдем В.О.
с.х. 1975 г.

1.2(1.3)1093-2.16.1
індекс



Могильник і поселення ур. „Таранів яр”
с. Мачухи Полтавського р-ну Полтавської обл.

фото
Пайдем В.О.
5.X.1975р.

1.2(1.3)1093-2.16.1

індекс



Могильник і поселення ур. "Таранів яр"
с. Мачухи Полтавського р-ну Полтавської обл.

фото
Пайдем В.О.
З.Х.1975р.

1.2(1.3)1093-2.16.19
індекс



Могильник і поселення ур. „Таранів яр”
с. Мачухи Полтавського р-ну Полтавської обл.

фото
Пайдем В.О.
З.Х. 1975р.

1.2(1.3)1093-2.16.
індекс



Могильник і поселення ур. «Таранів яр»:
с. Мачухи Полтавського р-ну Полтавської обл.

фото
Пайдем В.О.
5.X.1975р.