

ПАМ'ЯТНИКИ ІСТОРІЇ ТА КУЛЬТУРИ СРСР (нерухомі)

СОЮЗНА РЕСПУБЛІКА УКРАЇНСЬКА РСР

МІНІСТЕРСТВО КУЛЬТУРИ

(найменування республіканського органу охорони пам'ятників)

ПАСПОРТ

I. НАЙМЕНУВАННЯ ПАМ'ЯТНИКА Могильник.Городище в урочищі "Городок".

II. ТИПОЛОГІЧНА
НАЛЕЖНІСТЬ

пам'ятник археології	пам'ятник історії	пам'ятник архітектури	пам'ятник монументального мистецтва
I			

III. ДАТУВАННЯ ПАМ'ЯТНИКА (або дата історичної події, з якою пов'язано виникнення пам'ятника — для пам'ятників історії)

Могильник скіфський (УП-III ст. до н.е.)

IV. АДРЕСА (місцезнаходження) пам'ятника Слов'янське городище роменської культури
(УП-Х ст.н.е.) Полтавська область,Новосанжарський
(область, район, населений

район,Решетниківська сільрада,с.Решетники (колишніСтарі Санжари)
Автотраса Полтава-Кременчук до зупинки Решетники,ВІД зупинки до села
степова дорога

V. ХАРАКТЕР
СУЧАСНОГО
ВИКОРИСТАННЯ

за початков. призначен- ням	культурно- освітнє	туристсько- екскурсійне	лікувально- оздоровче	житлові приміщення	господарче	не викорис- товується
	музей бібліот. клуб	+	лікарня санатор. б/відп.		установа торгов. промисл. склад	

ДОДАТКИ:

Фото загального вигляду —	I
Фото фрагментів —	
Генплан —	1
Обміри: план —	
фасад —	
розріз —	
Схематичний план	
охоронної зони —	I

VI. ІСТОРИЧНІ ВІДОМОСТІ

а)	для пам'ятників археології	— історія виникнення, ким і коли проводились розвідки і розкопки, місце зберігання колекцій
	для пам'ятників історії	— історія виникнення: коротка характеристика подій і осіб, в зв'язку з якими об'єкт набув значення пам'ятника
	для пам'ятників архітектури і монументального мистецтва	— автор, будівник, замовник, історія створення

"Городок"—це укріплене поселення слов'ян УШ-Х ст. в басейні р. Ворскли.

На початку ХХ ст. городище "Городок" обстежувалось двічі. В 1901 р. Л.В.Падалкою та в 1903 р. В.Г.Ляскоронським. Вони зробили опис зовнішнього вигляду городища (поселення) і його місця розташування. В.Г.Ляскоронський виконав схематичний план "Городка".

Обидва дослідники відзначили наявність двох частин поселення, кожна з яких огорожена валом.

В 1946 р. "Городок" був обстежений Дніпровською Лівобережною археологічною експедицією ІІМК АН СРСР та ІА АН УРСР.

В 1960р. на території городища проведені невеликі розкопки ІА АН СРСР під керівництвом І.І.Ляпушкіна. Розкопано біля 250 м² площі городища.

Під час розкопок досліджено, що в своїй основі воно відноситься до скіфського часу (культури зольників).

Простежено також рештки другого валу. В межах першого валу виявлено могильник скіфського часу, в якому біля двох десятків курганів. Вони розорані, від чого майже злились в одну лінію. Висота їх 1.5-2м. Колекції речових пам'яток з городища зберігаються в Полтавському краєзнавчому музеї.

б) перебудови і втрати, що змінили первинний вигляд пам'ятника

Первинний вигляд пам'ятника змінився за рахунок розорювання поверхні валу.

в) реставраційні роботи (загальна характеристика, час, автор, місце зберігання документації).

Не проводились

VII. ОПИС ПАМ'ЯТНИКА

а)	для пам'ятників археології	— характер культурного шару, найважливіші знахідки
	для пам'ятників історії	— характеристика пам'ятника, наявність, текст і час встановлення меморіальної дошки
	для пам'ятників архітектури	— основні особливості планувальної, композиційно-просторової структури і конструкцій; характер декору фасадів і інтер'єрів; наявність живопису, скульптури, прикладного мистецтва; будівельний матеріал, основні габарити
	для пам'ятників монументального мистецтва	— основні особливості композиційного і колористичного рішення; тексти, матеріал, техніка, розмір.

За 3-4 км на північний схід від с. Решетники (колишні Старі Санжари), на правому березі р. Ворскли знаходяться рештки стародавнього поселення під назвою "Городок". Поселення займає високий виступ плато корінного берега, утвореного долиною ріки і балками в поверхні між селами Решетники та Буланове.

Площа городища біля 700-800 м² обнесена з південного-заходу валом, сильно розораним. Висота берега до 20 м.

Зібраний в межах городища матеріал-уламки глиняного ліпного посуду-небагаточисельний, маловиразний (уламки посуду банковидної форми, з плоским дном). Глина з домішком. Деякі орнаментовані косою насічкою.

б) загальна оцінка суспільної, науково-історичної та художньої значимості пам'ятника.

Городище "Городок", безумовно, є рештками стародавнього слов'янського укріпленого поселення, очевидно, кін. IX-поч. X ст., де проживали слов'яни напередодні утворення Київської Русі.

VIII. ОСНОВНА БІБЛІОГРАФІЯ, АРХІВНІ ДЖЕРЕЛА, ІКОНОГРАФІЧНИЙ МАТЕРІАЛ

Л.В. Падалка. Древний городок близ м. Старых Санжар Полтавского у. Археологическая летопись Южн. России, т. III, Киев, 1901, с. 106, 107.
В.Г. Ляскоронский. Городища, курганы и длинные (змеевые) валы по течению р. р. Псла и Ворсклы. Труды XIII АС, т. I, М., 1907, с. 188.
И.И. Ляпушкин. I) Отчёт о работе Днепровской Левобережной археологической экспедиции ИИМК АН СССР и ИААН УССР 1946г. Архив И.А. Т. Из истории Левобережной Украины в эпоху железа. СА, XI, 1949, с. 387.

IX. ТЕХНІЧНИЙ СТАН

характеристика загального стану:

для пам'ятників археології культурного шару найважливіших знахідок

для пам'ятників архітектури та історії конструкцій стін покриттів стель підлоги декору фасадів інтер'єрів

в інтер'єрі: живопису скульптури прикл. мистецтва

для пам'ятників монументального мистецтва цоколя постаменту скульптури ґрунту фарбового шару

добрий	середній	поганий	аварійний
	- +		

X. СИСТЕМА ОХОРОНИ

а) категорія охорони

союзна	республ.	місцева	не взято
		+	

б) дата і № документа про взяття під охорону Рішення виконкому Полтавської обласної Ради депутатів трудящих № 529 від 10.ХП.1970р.

в) границі охоронної зони і зони регулювання забудови (короткий опис з посиланням на стверджуючий документ)

Границі охоронної зони затверджені рішенням виконкому Полтавської обласної Ради депутатів трудящих № 301 від 8 липня 1975р. (Див. схематичний генплан місця розташування пам'ятника).

г) балансова належність і конкретне використання Земугіддя колгоспу "Червона зірка"

д) дата і № охоронного документа Охоронне зобов'язання № 922 від 17 липня 1972р.

Дата складання паспорта

Паспорт склав Сидоренко Г.О. — зав. відділом історії Полтавського краєзнавчого музею
(прізвище, ім'я та по батькові, посада або професія)

30 листопада 1974 р.

А.І.І.
(підпис)

Інспектор по охороні пам'ятників

Іщенко І.А.


М. П.

(підпис)

1.1(1.3)922-2.16.16
индекс

схематический генплан

Могильник скифский VII-III ст. до н.э., городище VIII-X ст. н.э.
с. Решетки Новосенжарский район Полтавской области.

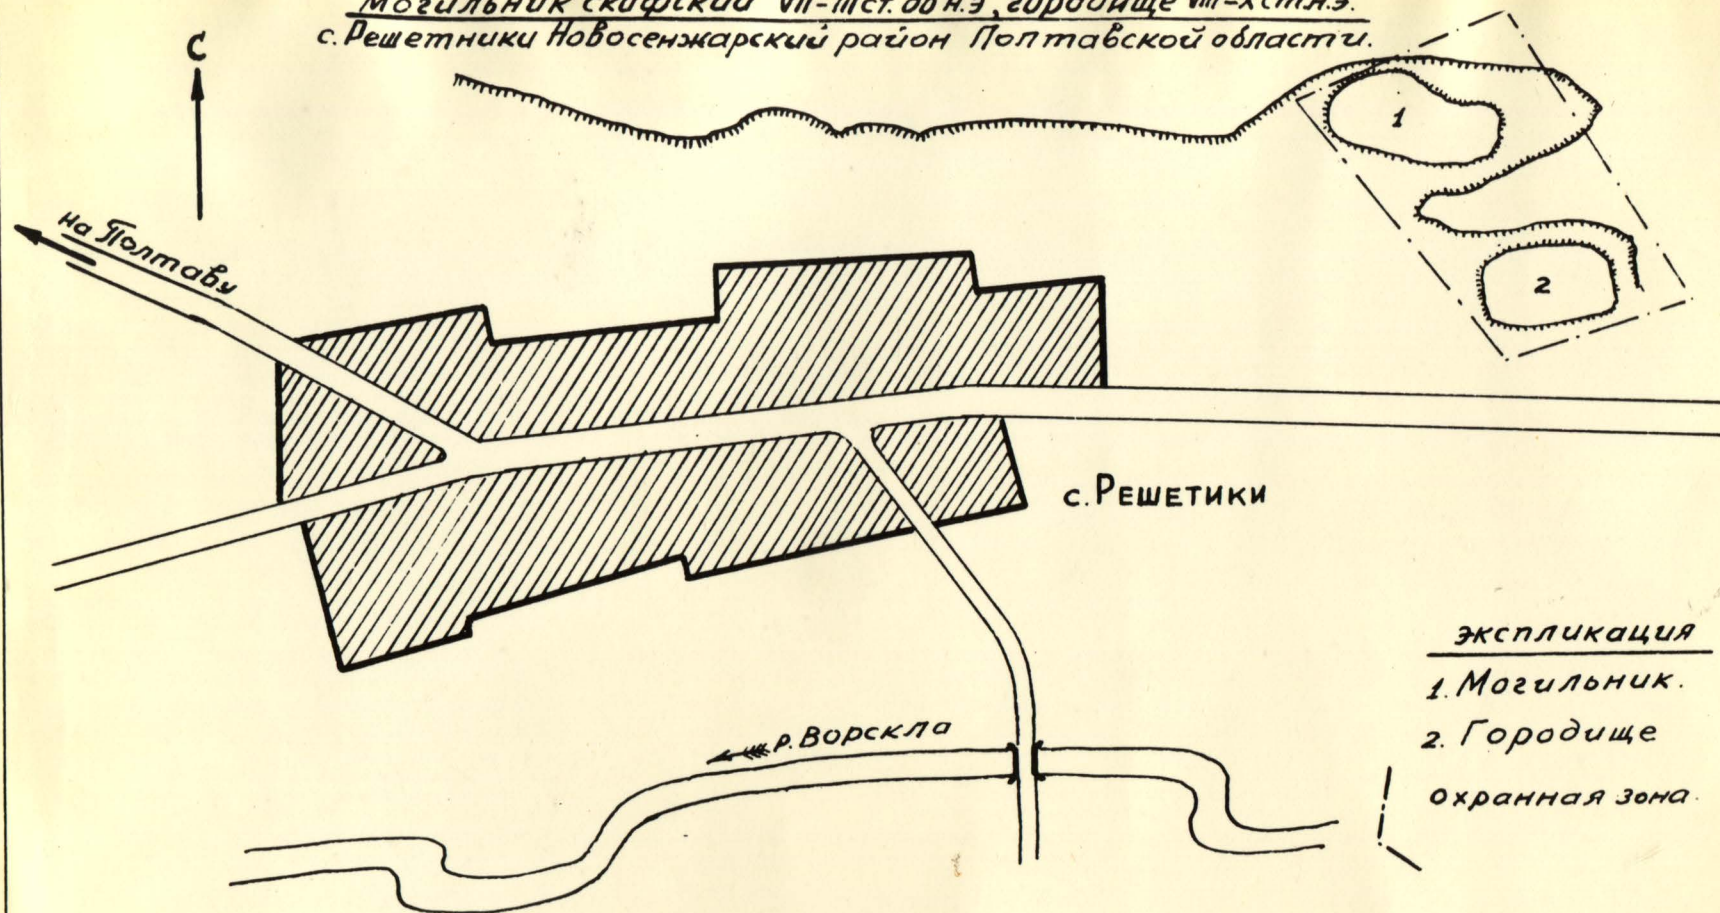


экспликация

1. Могильник.

2. Городище

охранная зона.

Масштаб 1:4000

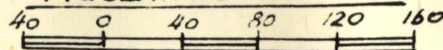

Составил
инж. Перец А.Г.
5.X.1975г.

фото
Пайдем В.А.
5.X.1975г.

1.1.92² - 2.16.16
індекс



Слов'янські городище та поселення. VIII-X ст. н.е.
с. Решетники Новосанжарського р-ну Полтавської обл.

фото
Пайдем В.О.
5.VII.1975р.